


Gemarkung: Sindeldorf

BG Lange Wiesen

Maßstab 1:500

Flur

145,00 €/m²

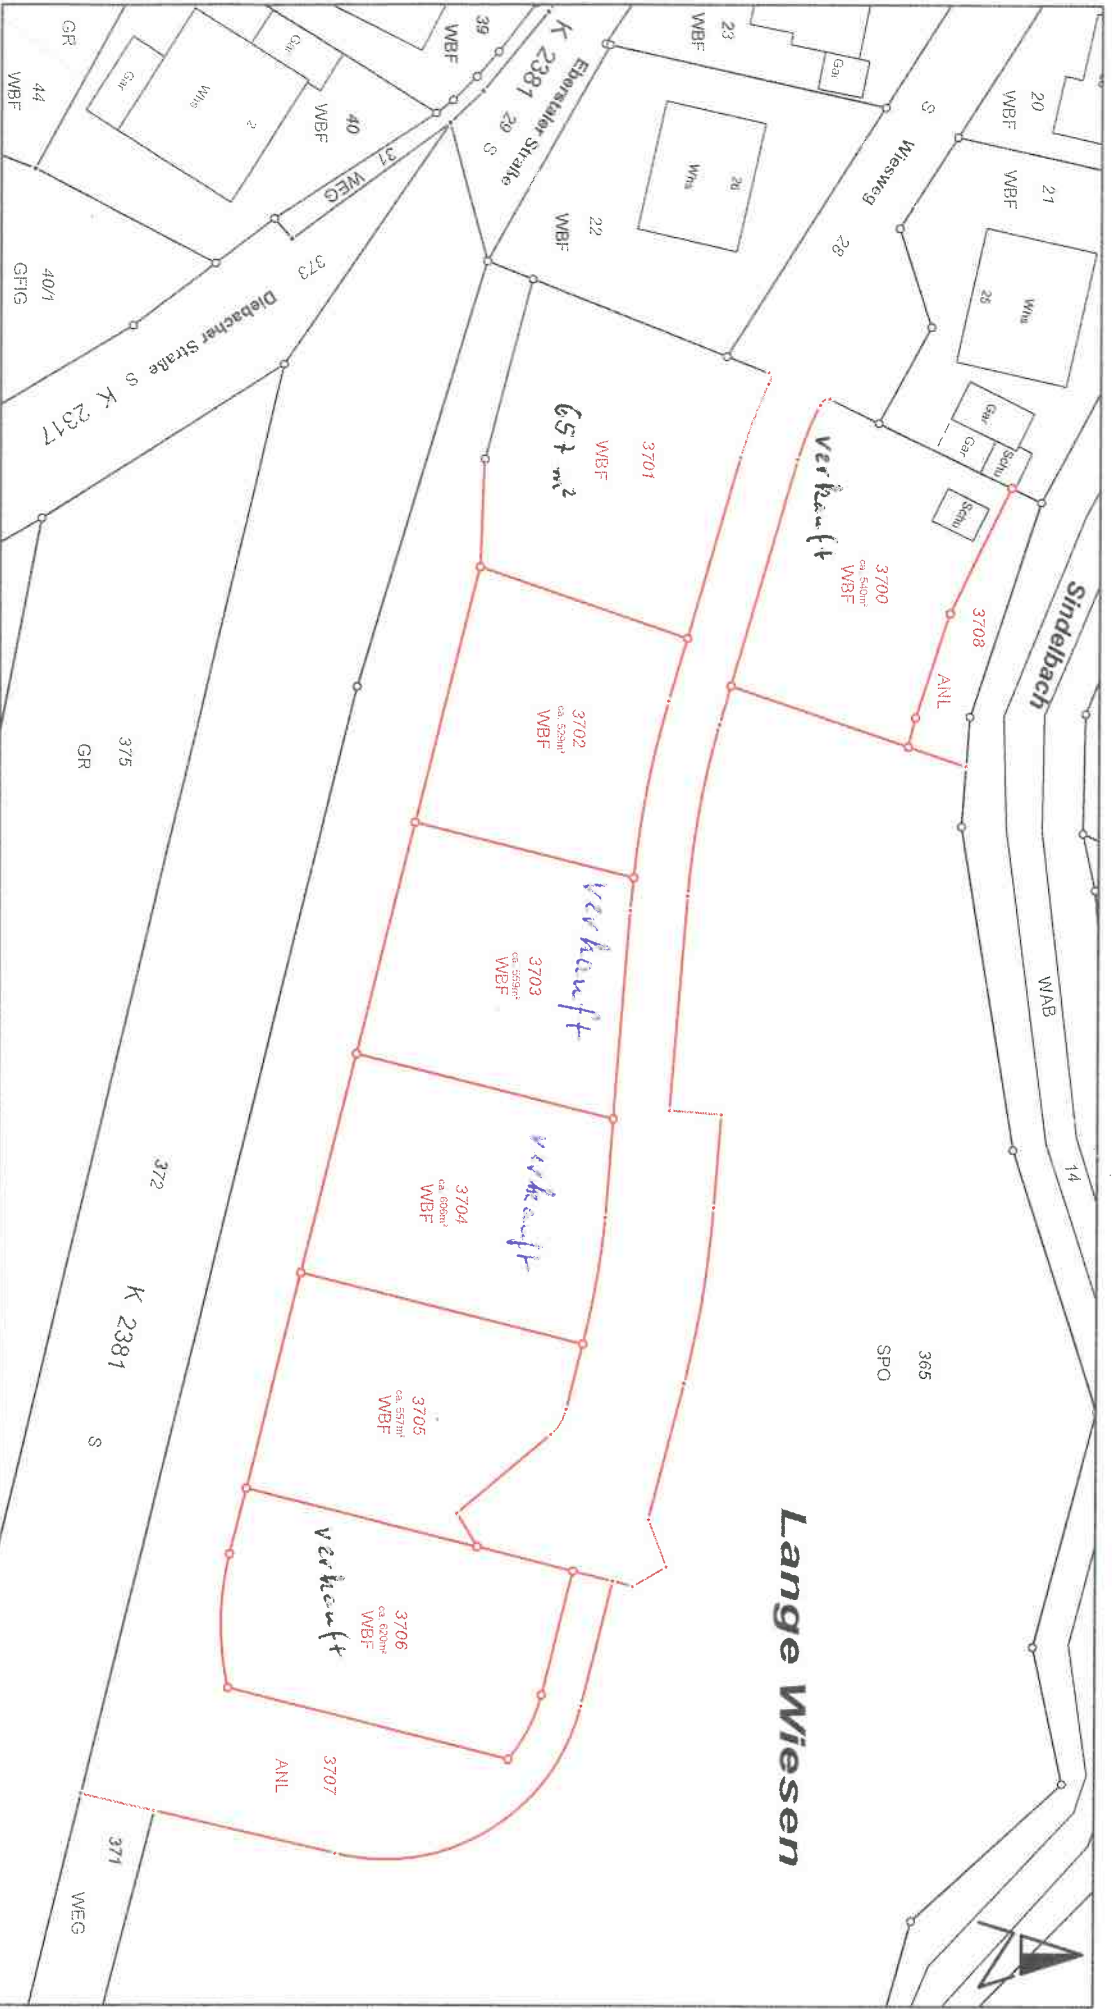

neu / bestehendebleibend
wegfallend



Vermessungsbüro
Ulrich, Pfling, Volker Hill
Beratung, Ing., Geodäten
Hirschgrasse 5
74613 Ohningen
☎ 07141/97227 B-ZERTIFIZIERT