




ZEICHENERKLÄRUNG

-  geplante Wohnbaufläche
-  Geltungsbereich der Flächennutzungsplanänderung
-  geplante Flächen zum Ausgleich § 5 (2a) BauGB

KOMMUNALPLANUNG · TIEFBAU · STÄDTEBAU
 Dipl.-Ing. (FH) Guido Lysiak Dipl.-Ing. Jürgen Glaser
 Dipl.-Ing., Dipl.-Wirtsch.-Ing. Steffen Leiblein
Beratende Ingenieure und freier Stadtplaner
 Eisenbahnstraße 26, 74821 Mosbach • Fon 06261/9290-0 • Fax 06261/9290-44 • info@ifk-mosbach.de • www.ifk-mosbach.de




bearbeitet	14.11.2025	Gla/Cun	Gefertigt:	Anlage	2
gezeichnet	14.11.2025	Cun		Projekt Nr.	3293

Gemeinde **Schöntal**
 Ortsteil **Aschhausen**
 Projekt **Änderung der 2. Fortscheidung des Flächennutzungsplanes zum Bebauungsplan "Schaf IV"**
 Planstand **Entwurf**
 Maßstab **1 : 500**

Die Gemeinde:

Schöntal, den _____

Der Bürgermeister _____

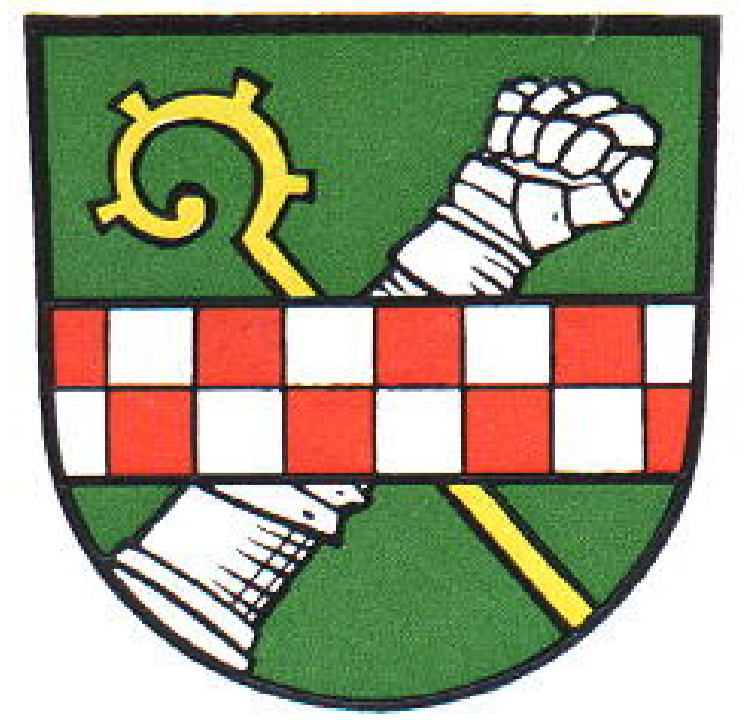

IFK-INGENIEURE
 Mosbach
 www.ifk-mosbach.de



Planunterlage M 1:500 Stand 05/2017

