


Auszug aus dem Liegenschaftskataster

Gemarkung Berlichingen

Maßstab 1 : 1000

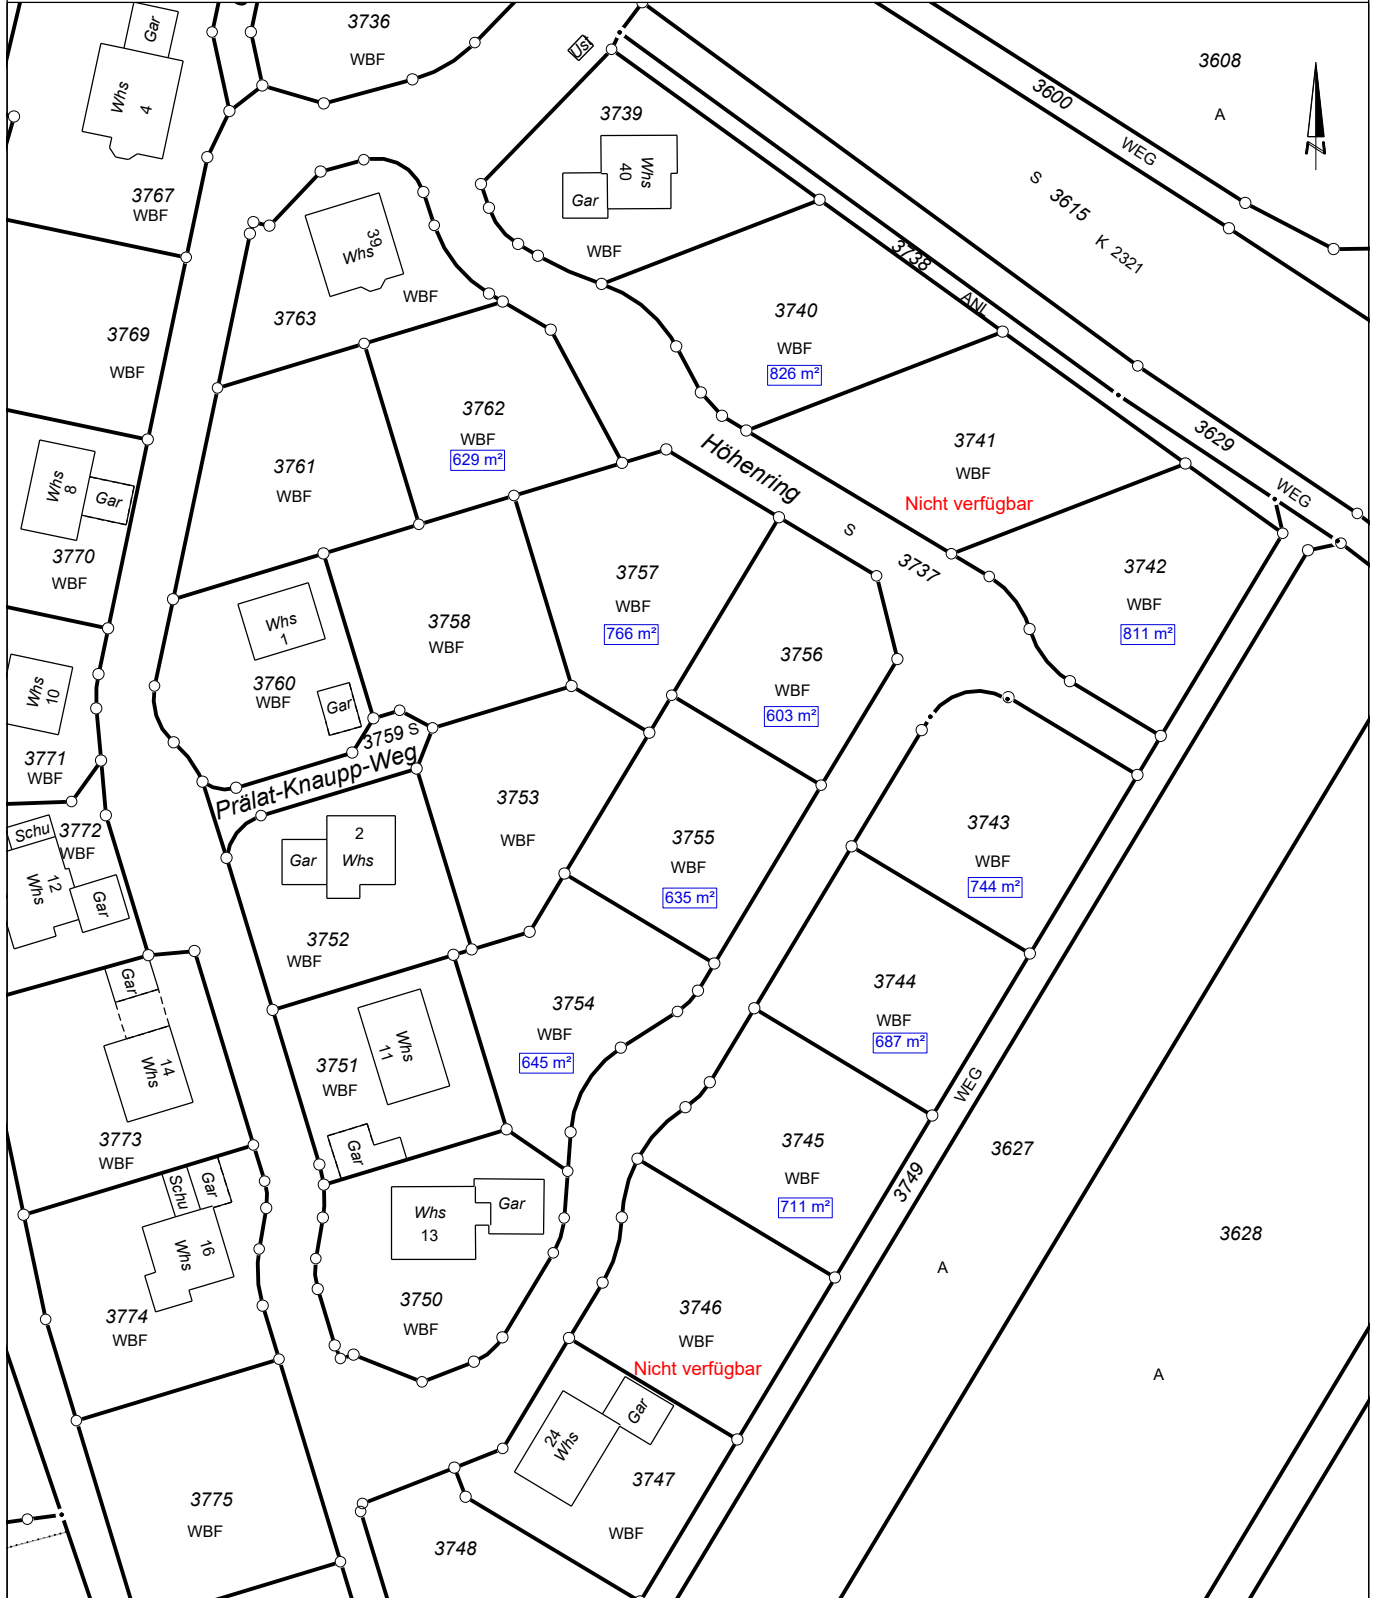

Grenze abgemarkt / unabgemarkt

- bestehenbleibend
- neu
- wegfallend

