


Gemarkung: Sindeldorf

BG Lange Wiesen

Maßstab 1:500

Flur

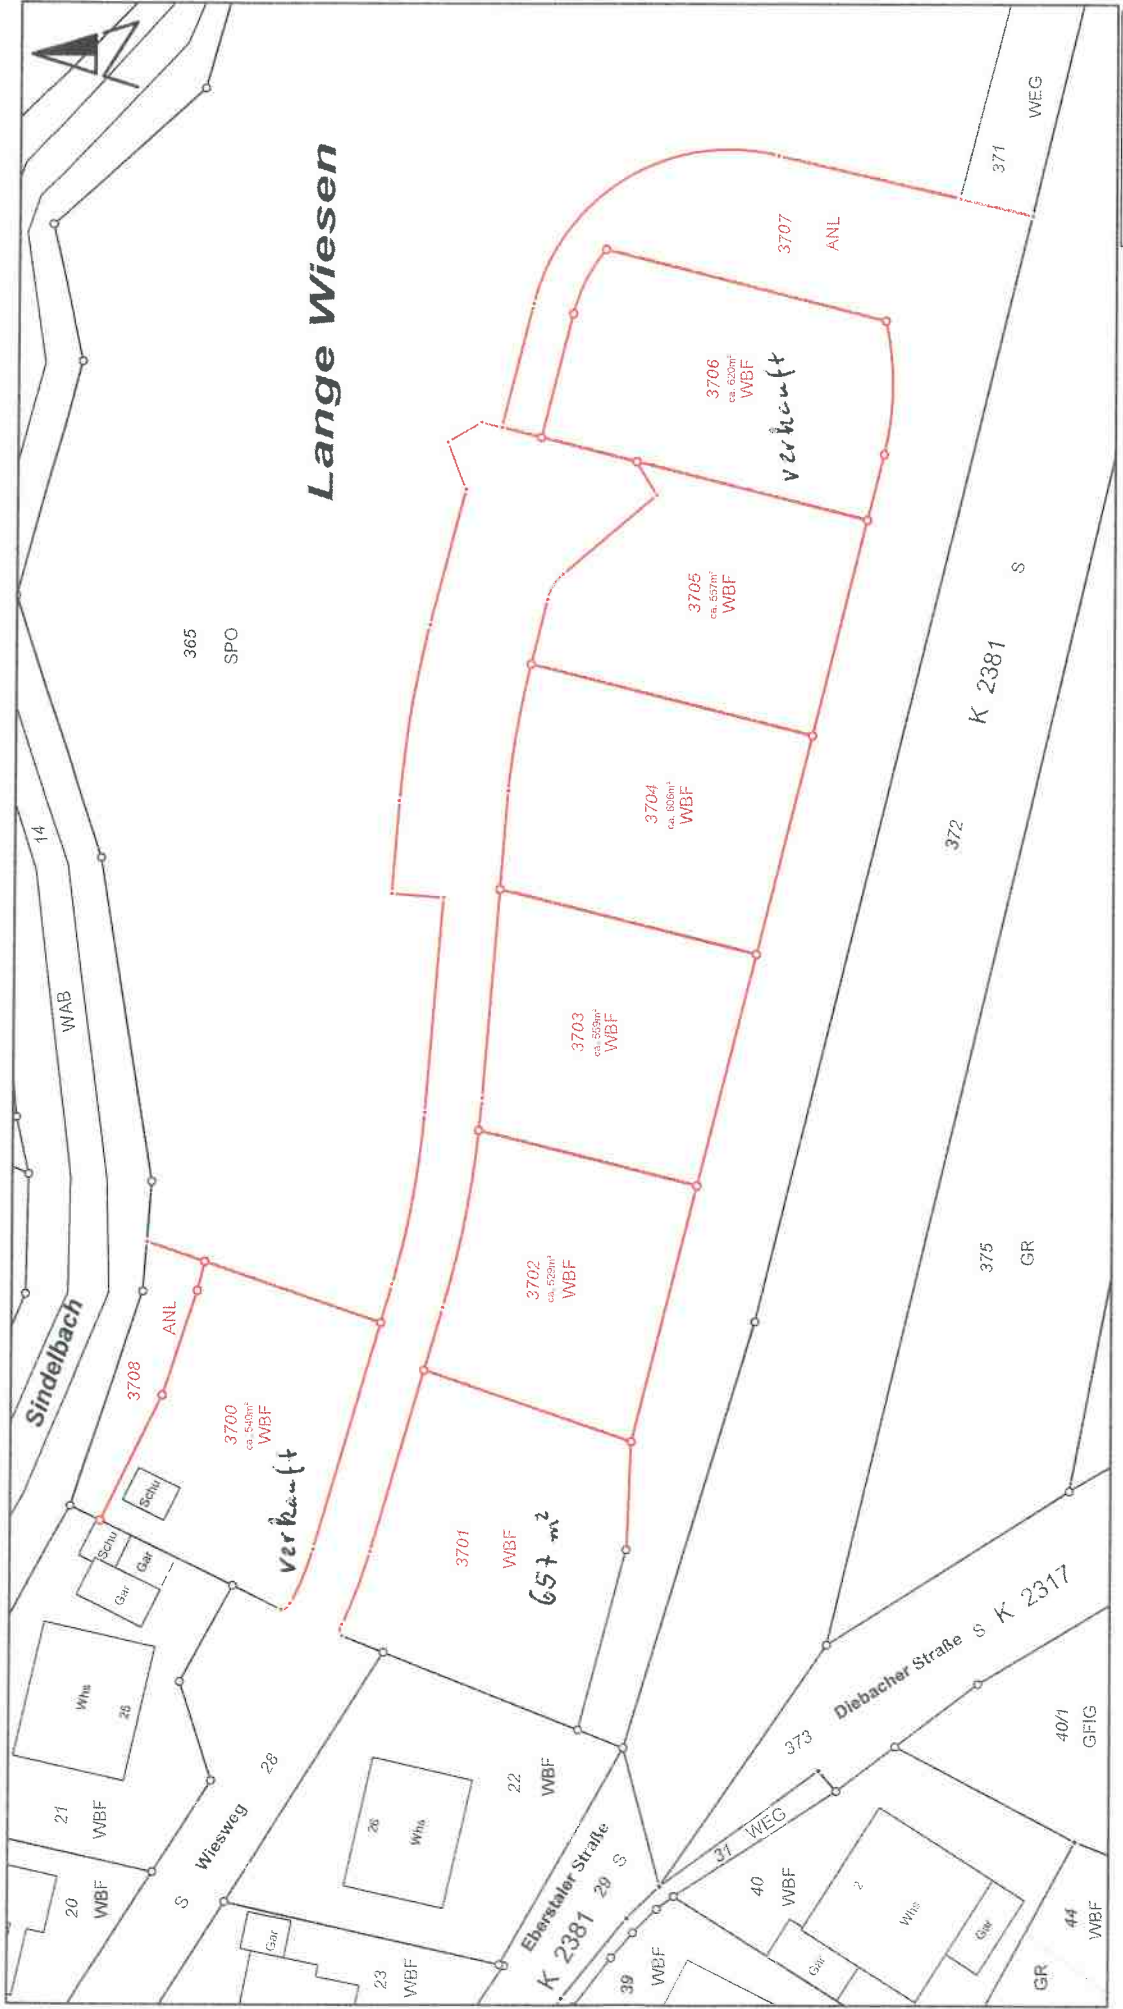

neu / bestehenbleibend
Grenze
wegfallend

Vermessungsbüro
Obvl Dipl.-Ing. Volker Hell
Beratender Ingenieur
Helmuth
74613 Ohningen
☎ 07141/93737 ☉ 07141/94613